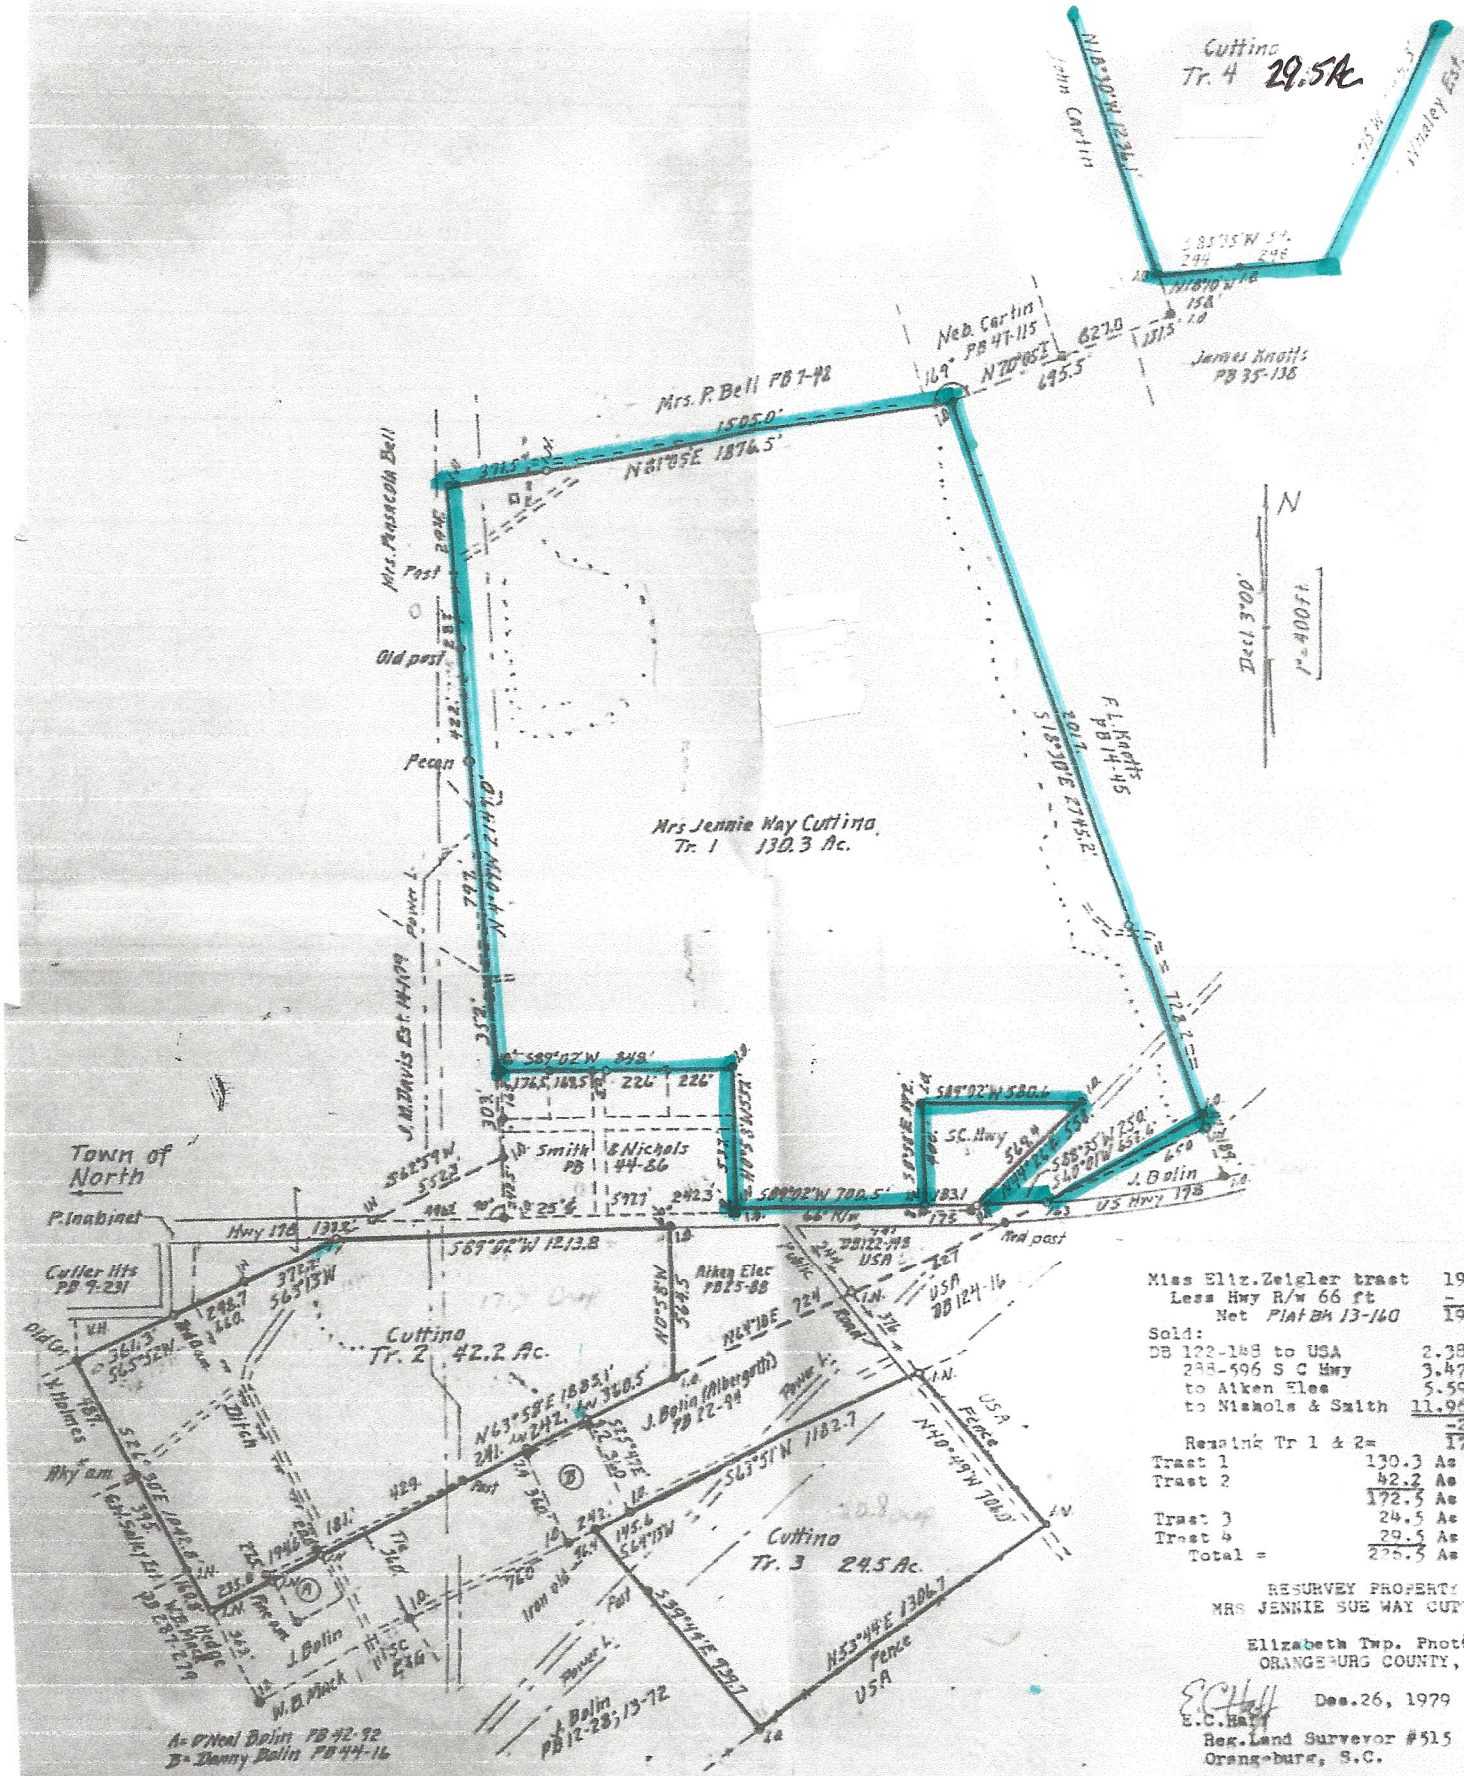

Miss Eliz. Zeigler tract	199.3
Less Hwy R/w 66 ft	- 3.4
Net Plat BK 13-160	196.9
Sold:	
DB 122-148 to USA	2.38
288-596 S C Hwy	3.47
to Aiken Elec	5.59
to Nichols & Smith	11.96
	-23.4
Remain Tr 1 & 2=	172.5
Tract 1	130.3 Ac
Tract 2	42.2 Ac
	172.5 Ac
Tract 3	24.5 Ac
Tract 4	29.5 Ac
Total =	226.5 Ac

RESURVEY PROPERTY OF
MRS JENNIE SUE WAY CUTTINO

Elizabeth Twp. Photo 2
ORANGEBURG COUNTY, S.C.

E.C.H. Dec. 26, 1979
E.C. Hall
Reg. Land Surveyor #515
Orangeburg, S.C.

Ref: DB 187-116;
PB 12-72 1868; PB 13-160
Area computed by DMD.
• Corner found o Iron placed